



Centre-village







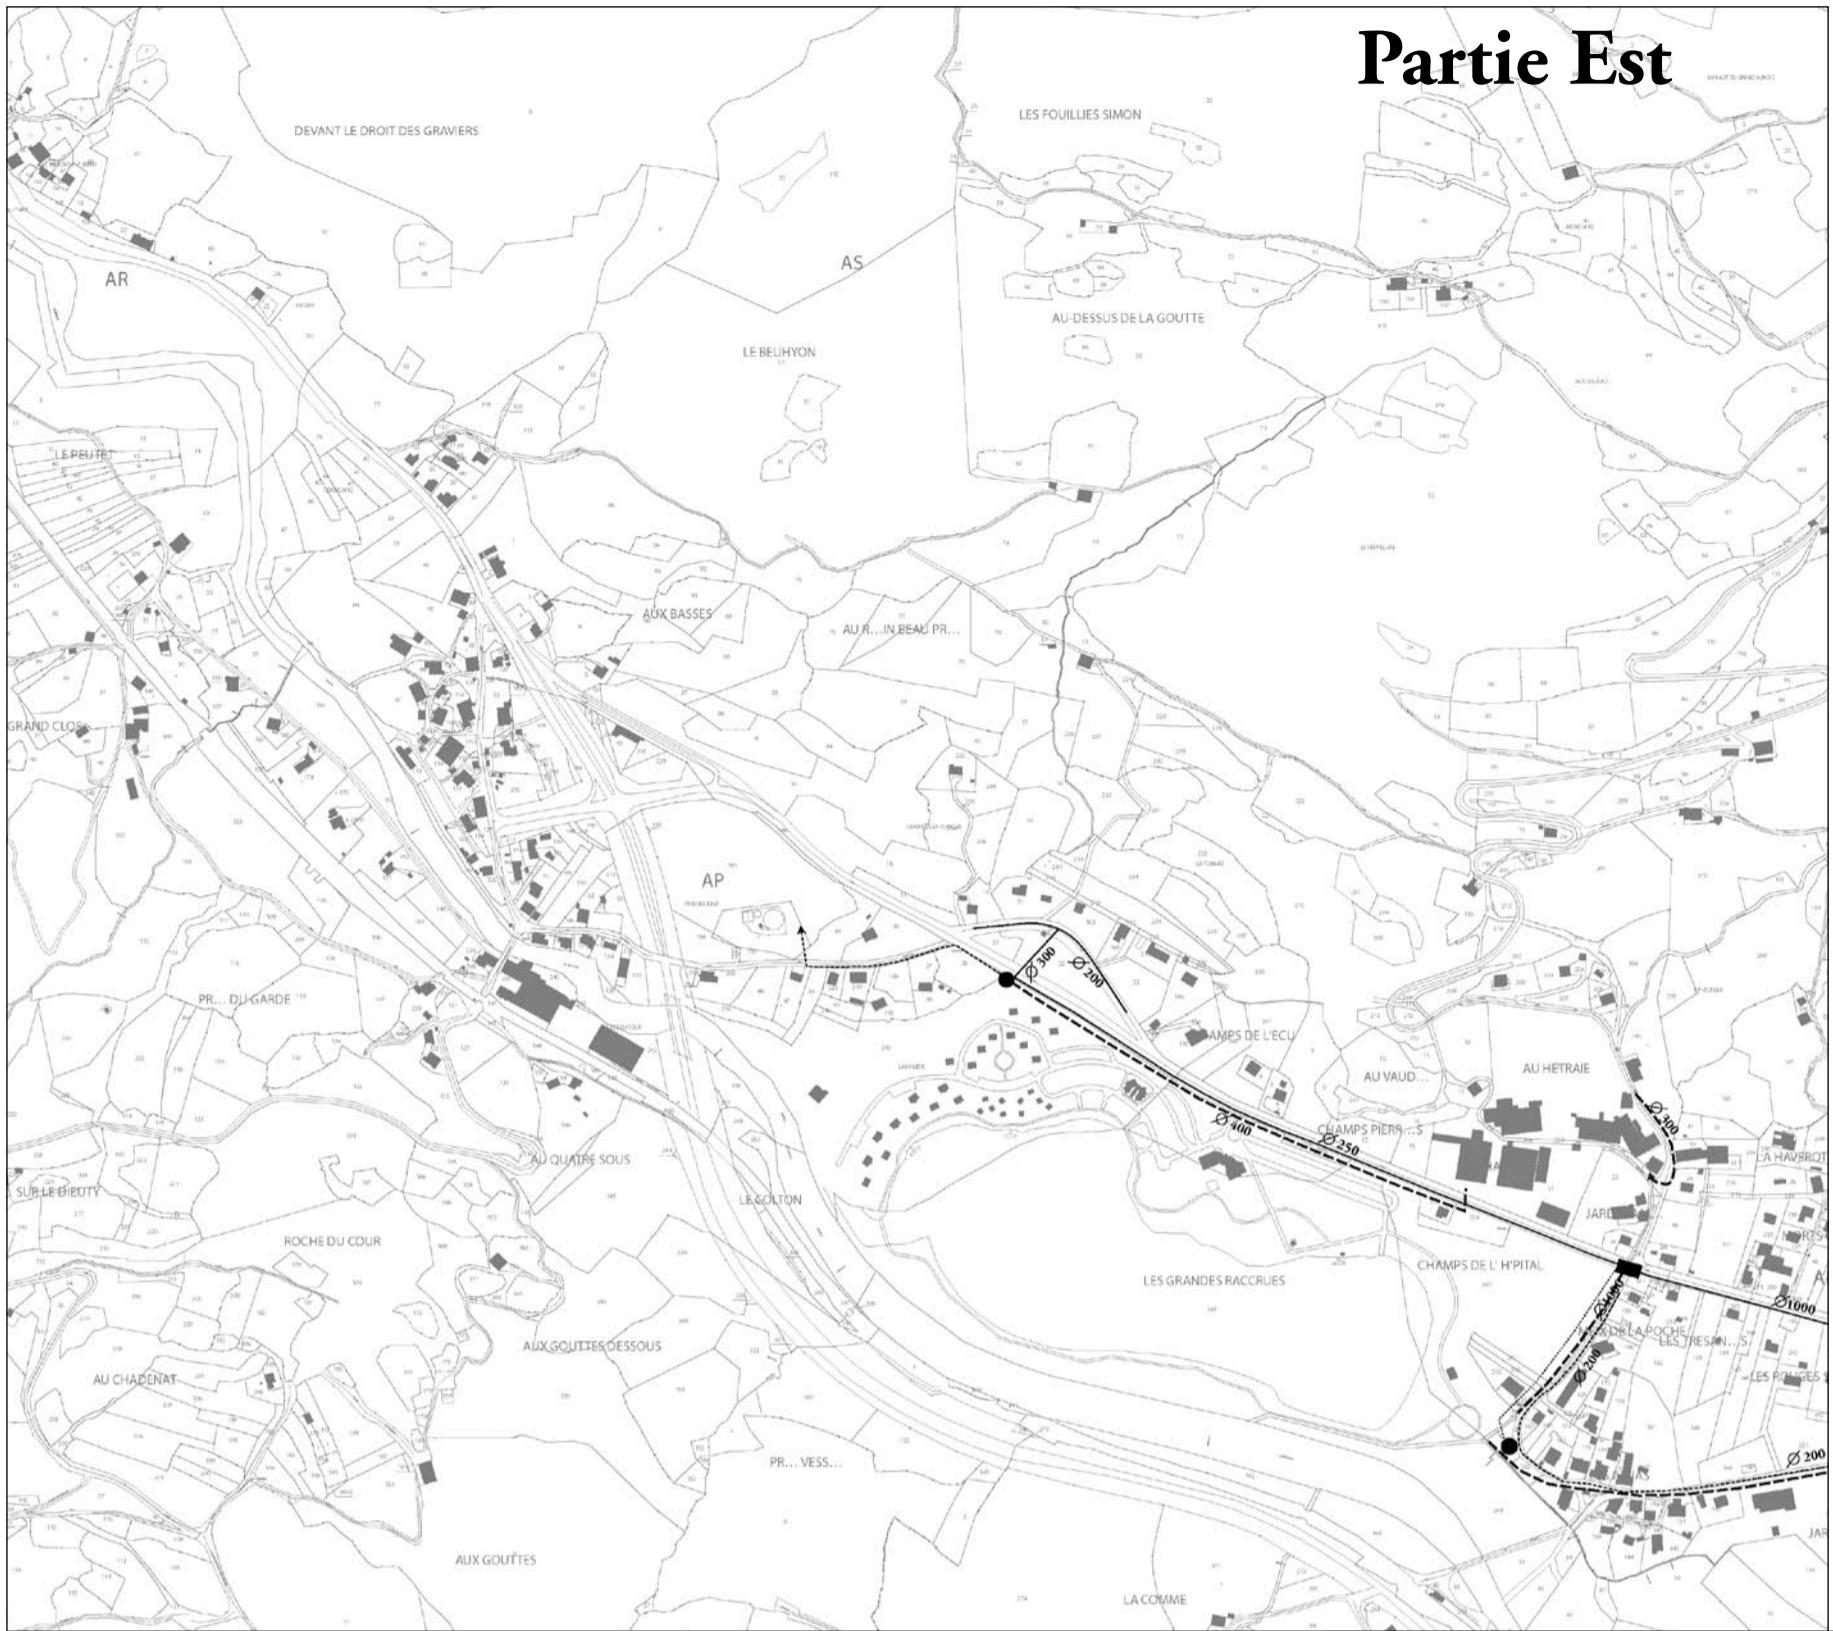

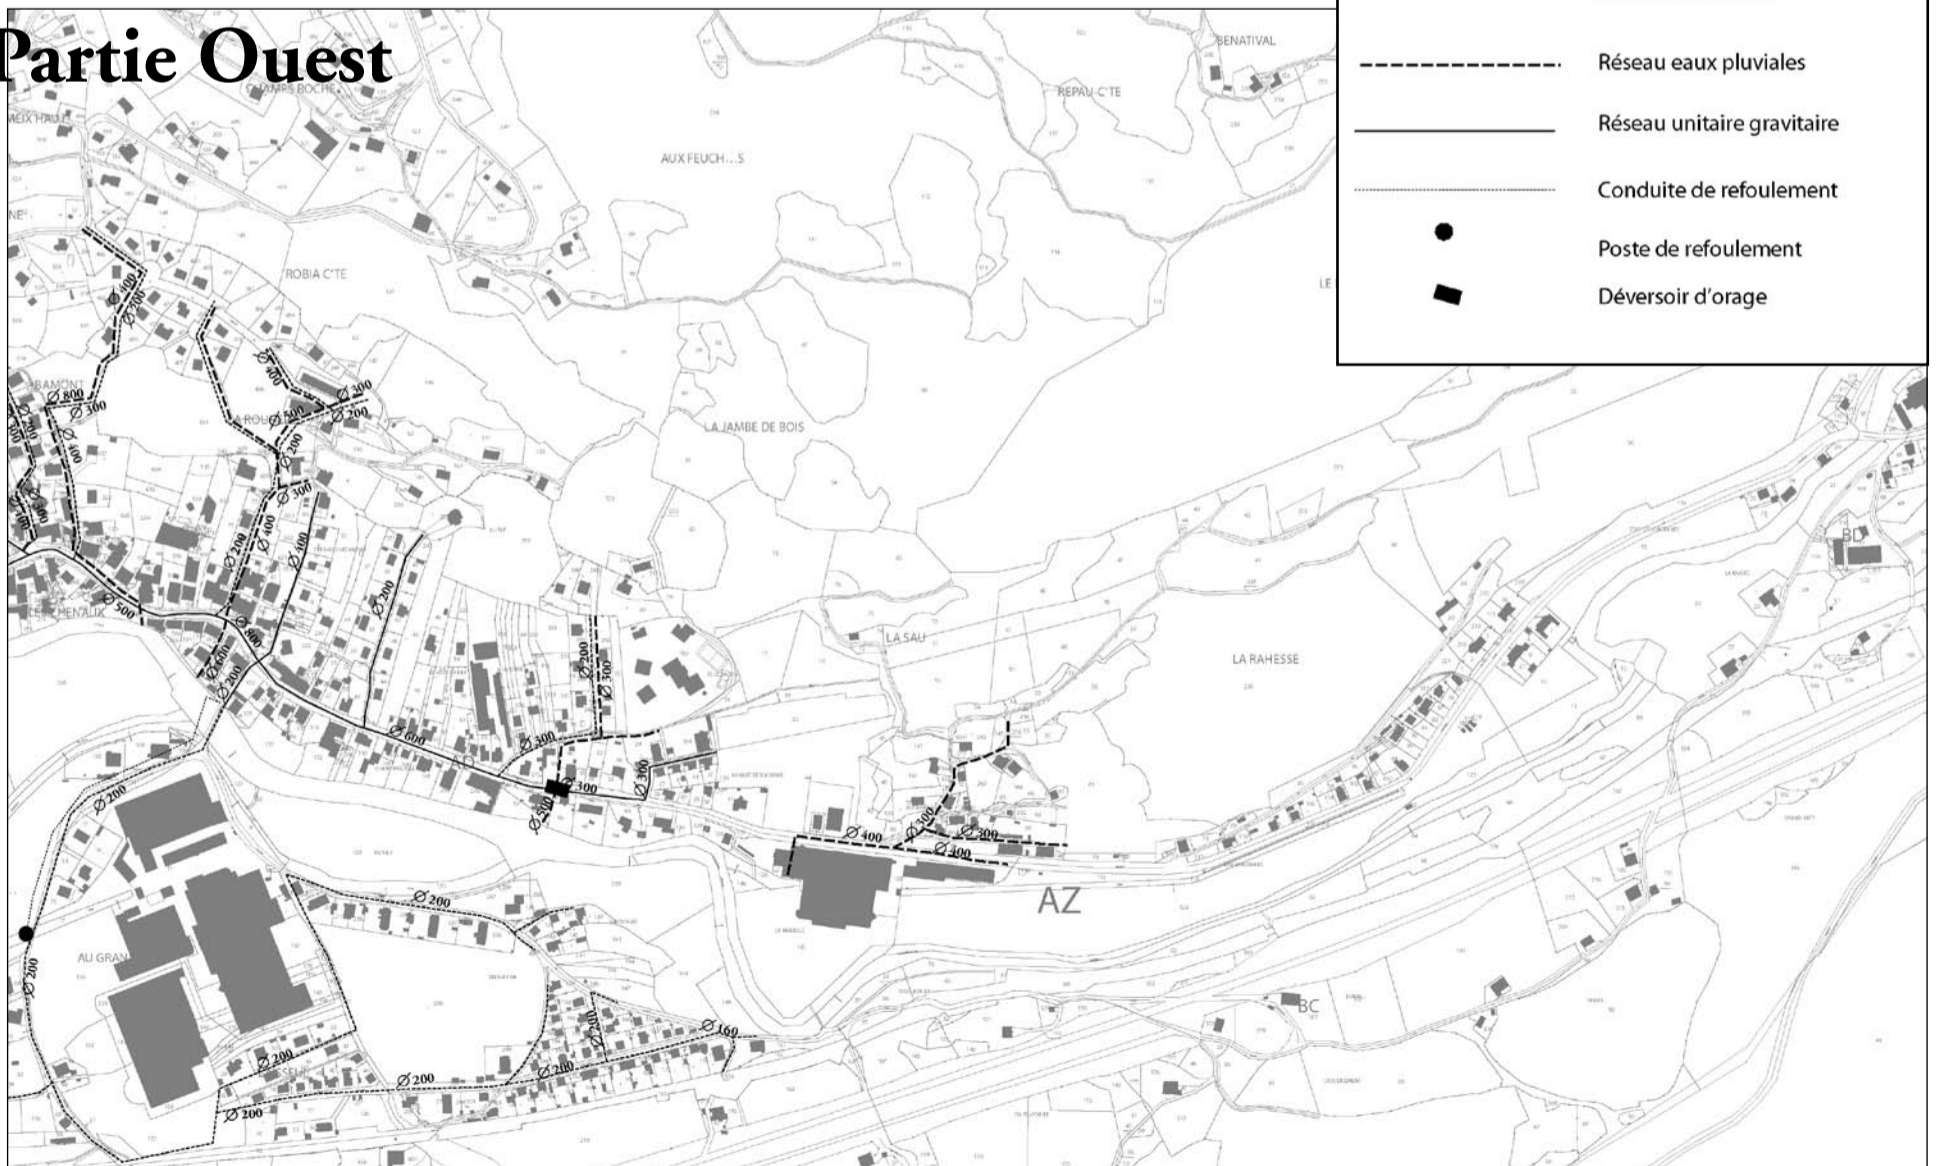Partie Est



Partie Ouest



	Réseau eaux usées
	Réseau eaux pluviales
	Réseau unitaire gravitaire
	Conduite de refoulement
	Poste de refoulement
	Déversoir d'orage